


## Ведомость проемов ворот и дверей

Марка	Размер проема (b x h)
1	3000 x 3000
2	1300 x 2400
3	1300 x 2400
4	1000 x 2400
5	1000 x 2100
6	900 x 2100
7,8	700 x 2100
9	1000 x 2100

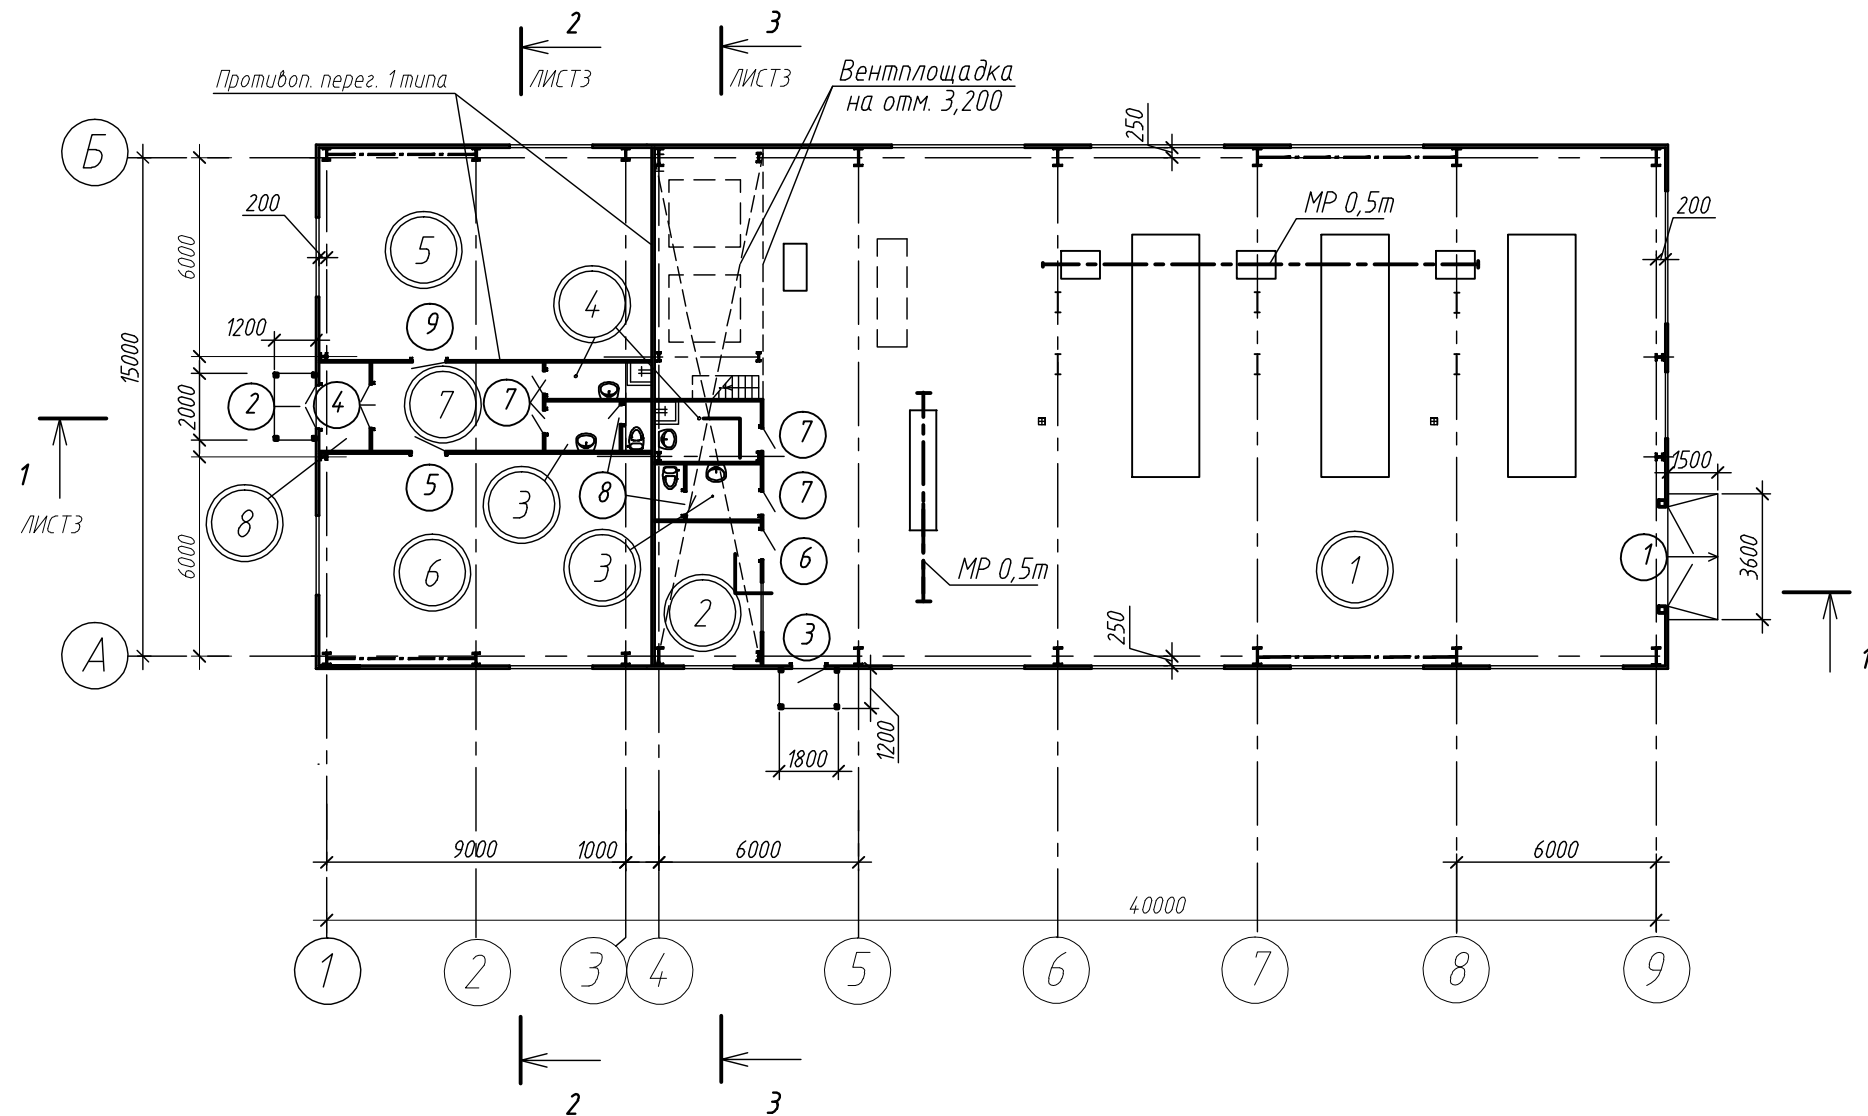

### Экспликация помещений

№	Номер помещения	Наименование	Площадь м <sup>2</sup>	Кат. помещ.
1	1	Котельный зал	449,0	Г
2	2	Комната оператора	15,2	Г
3	3	Санузел (2помещ.)	9,4	
4	4	Комната уборочного инвентаря (2помещ.)	9,5	
5	5	Мастерская электриков	60,5	ВЗ
6	6	Мастерская слесарей	60,5	Д
7	7	Коридор	13,8	
8	8	Тамбур	4,4	

- 1 Спецификацию элементов заполнения проемов см. лист 1
- 2 Трапы в полу выполнить по узлу 3, лист 8
- 3 Сливные ванны в помещ. поз. 4 выполнить по узлу 2, лист 8

<b>166-08/1-AP1</b>					
Михеевский ГОК. Производственная площадка предприятия с объектами инфраструктуры.					
Изм.	К.уч.	Лист	№ док	Подп	Дата
Разработ.	Литвиненко	Литвиненко			12.11
Проверил	Мантуров	Мантуров			12.11
ГАП	Зиновьева	Зиновьева			12.11
Водогрейная котельная с аварийным складом топлива					
Водогрейная котельная План на отм. 0,000					
			Стадия	Лист	Листов
			Р	2	
<b>ОАО Институт</b> Челябинский ПроектПроект					

Согласовано:

Взам. инв. №  
Подпись и дата  
Инв. № подл.