




Разрез 1-1

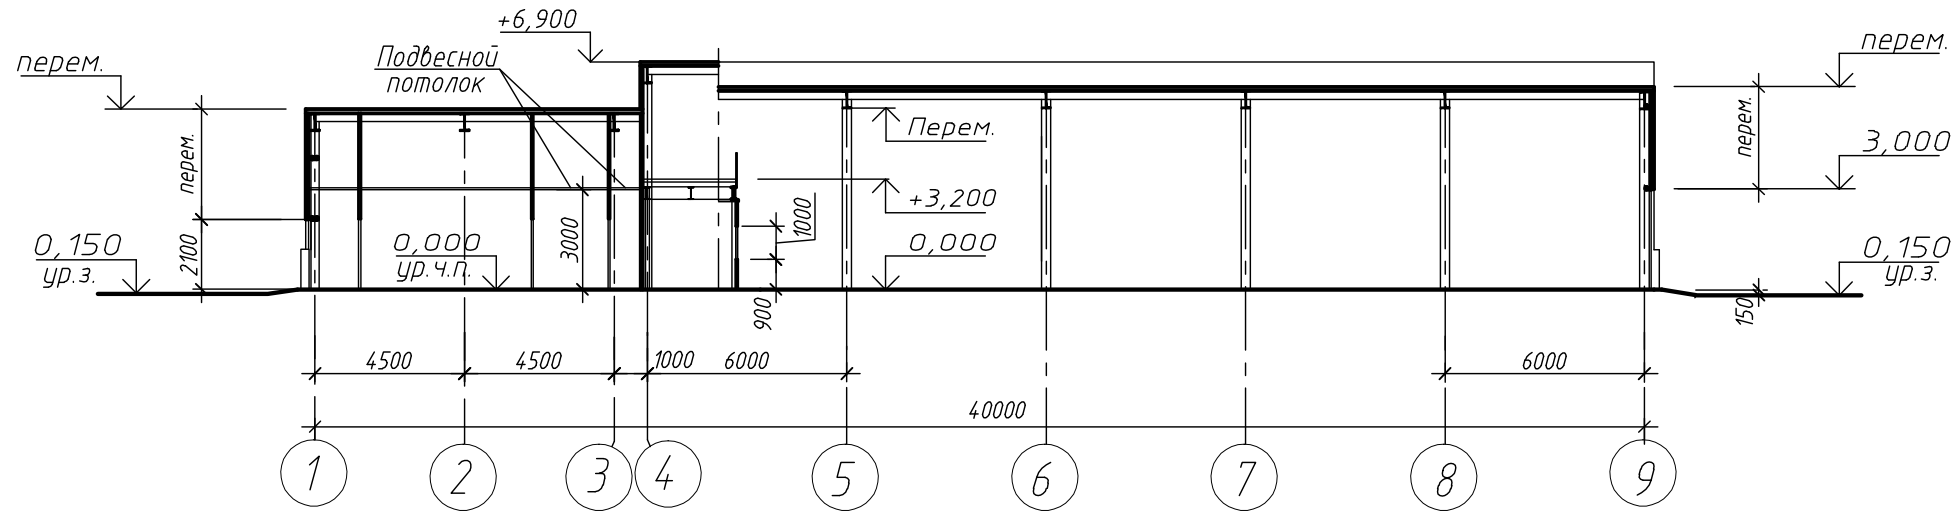

Разрез 2-2

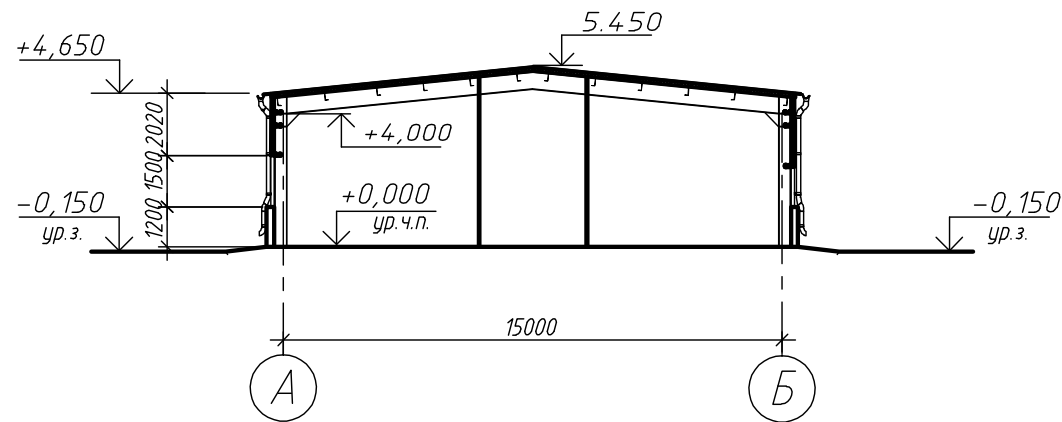

Разрез 3-3

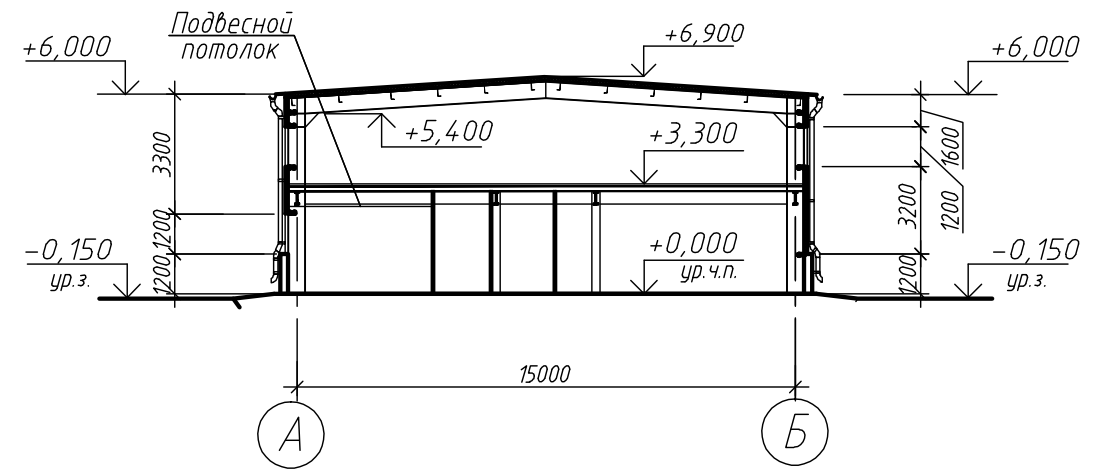


Согласовано:

Взам. инв. N

Подпись и дата

Инв. N подл.

						166-08/1-AP1			
						Михеевский ГОК. Производственная площадка предприятия с объектами инфраструктуры.			
Изм.	К.уч.	Лист	Индок	Подп	Дата	Водогрейная котельная с аварийным складом топлива	Стадия	Лист	Листов
Разработ.	Литвиненко	Литви			12.11		Р	3	
Проверил	Мантуров	Мант			12.11				
ГАП	Зиновьева				12.11				
						Водогрейная котельная		 ОАО Институт Челябинский ПроектПроект	
						Разрезы 1-1...3-3			
Н.контр.	Мантуров	Мант			12.11				

Формат А3