



Фасад 1-9

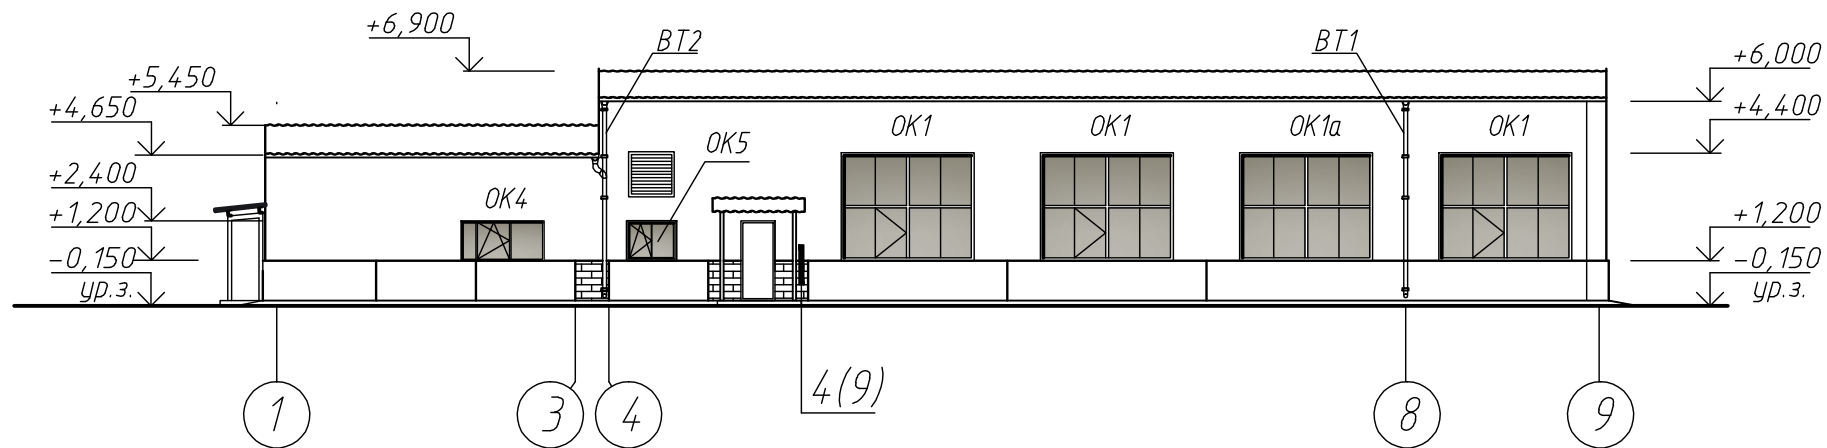

Фасад Б-А

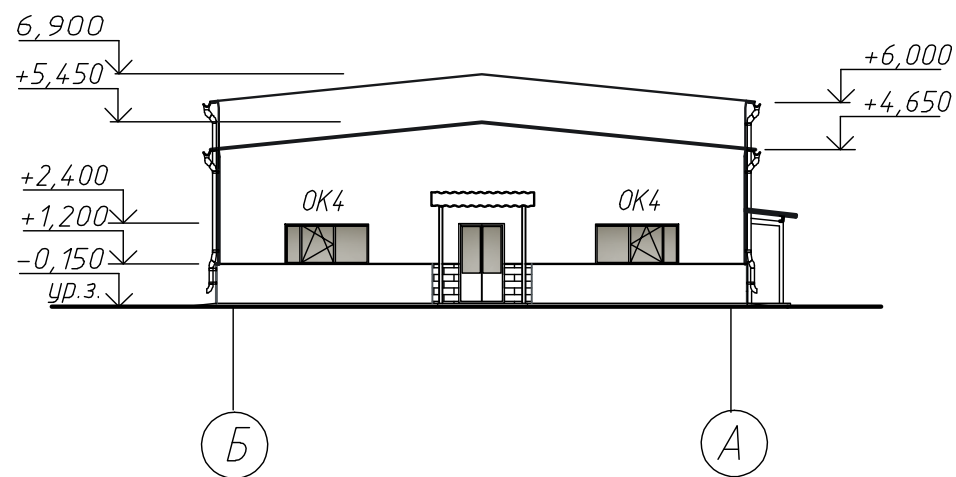

1 Спецификацию элементов заполнения проемов см. лист 1

2 Спецификацию элементов водосливных систем и труб ВТ1, ВТ2 см. лист 7

Согласовано

Взам. инв. №

Подп. и дата

Инв. № подл.

						166-08/1-AP1				
						Михеевский ГОК. Производственная площадка предприятия с объектами инфраструктуры.				
Изм.	К.уч.	Лист	Издок	Подп.	Дата	Водогрейная котельная с аварийным складом топлива	Стадия	Лист	Листов	
Исполнил	Литвиненко	Литвиненко		Литвиненко	12.11		Р	4		
Проверил	Мантуров	Мантуров		Мантуров	12.11					
ГАП	Зиновьева	Зиновьева		Зиновьева	12.11					
						Водогрейная котельная Фасады 1-9; Б-А		ОАО Институт Челябинский Проектпроект		
Н.контр.	Мантуров	Мантуров		Мантуров	12.11					