Фасад 9-1

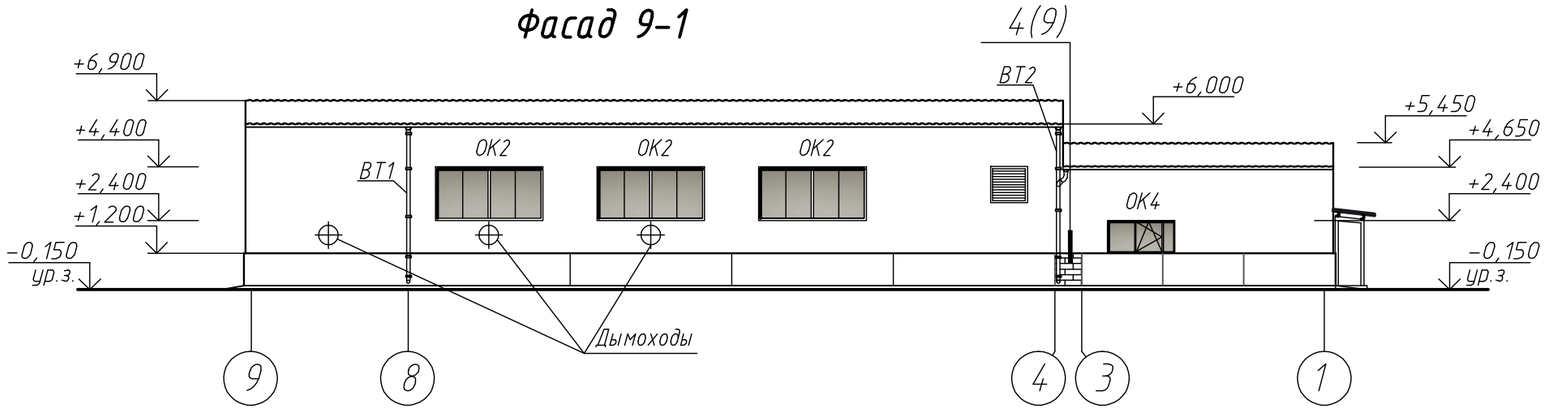

План кровли

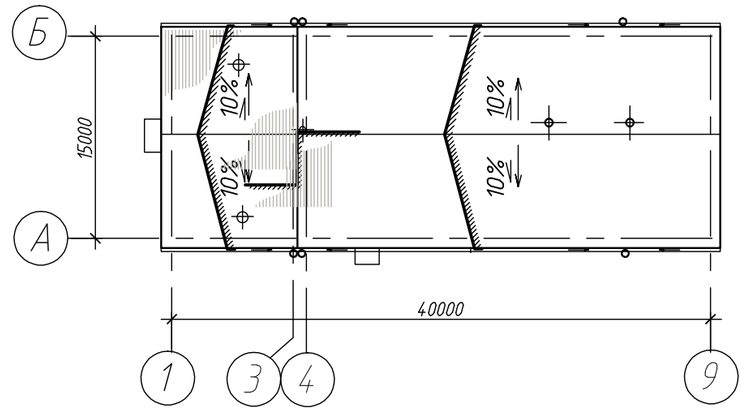

Фасад А-Б

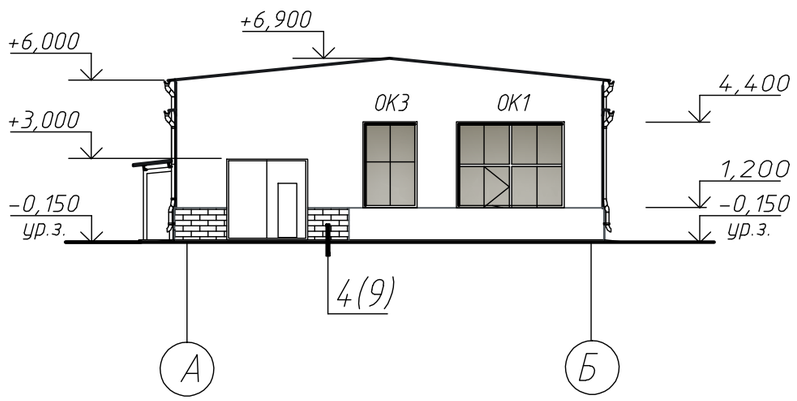

1 Спецификацию элементов заполнения проемов см. лист

2 Спецификацию элементов водосливных систем и труб ВТ1, ВТ2 см. лист

Согласовано

Взам. инв. №

Подп. и дата

Инв. № подл.

Изм.	К.уч.	Лист	№док	Подп	Дата
Исполнил		Литвиненко			12.11
Проверил		Мантуров			12.11
ГАП		Зиновьева			12.11
Н.контр.		Мантуров			12.11

166-08/1-АР1

Михеевский ГОК.
Производственная площадка предприятия
с объектами инфраструктуры.

Водогрейная котельная
с аварийным складом топлива

Стадия	Лист	Листов
Р	5	

Водогрейная котельная
Фасады 9-1, А-Б; План кровли.

ОАО Институт Челябинский Промстройпроект

Формат А3