



Фасад 1-9

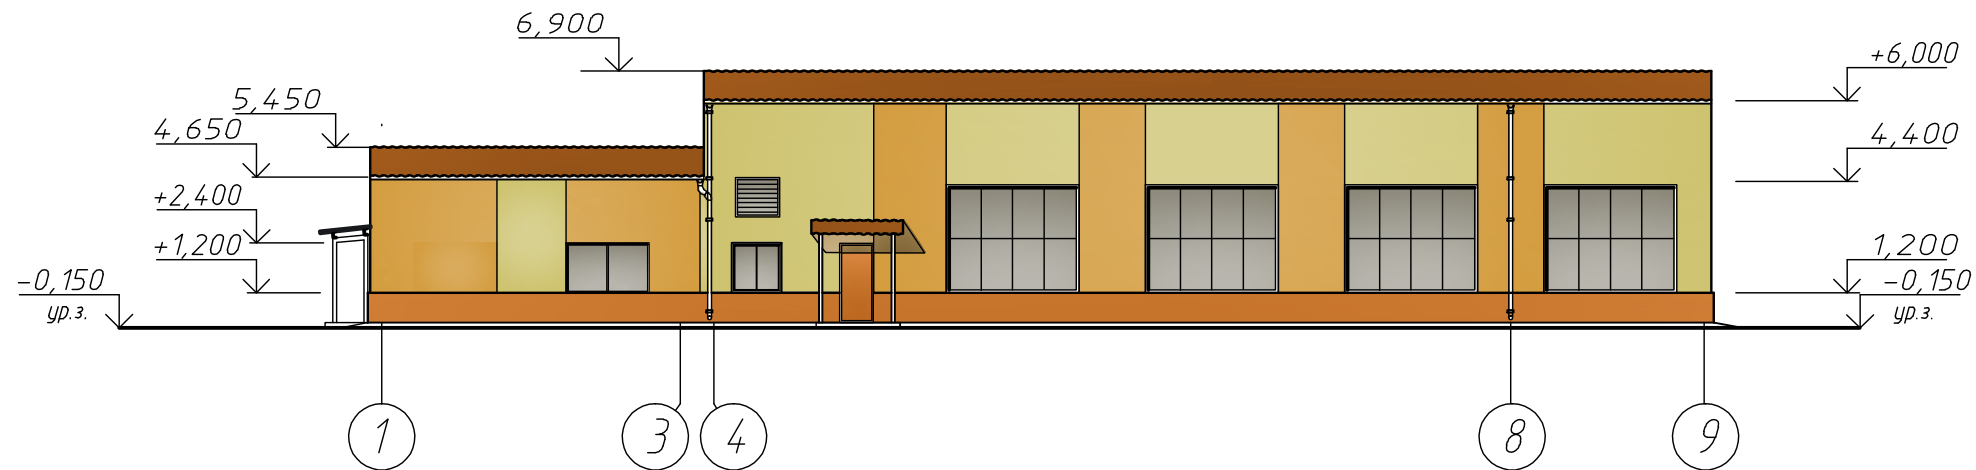

Фасад 9-1

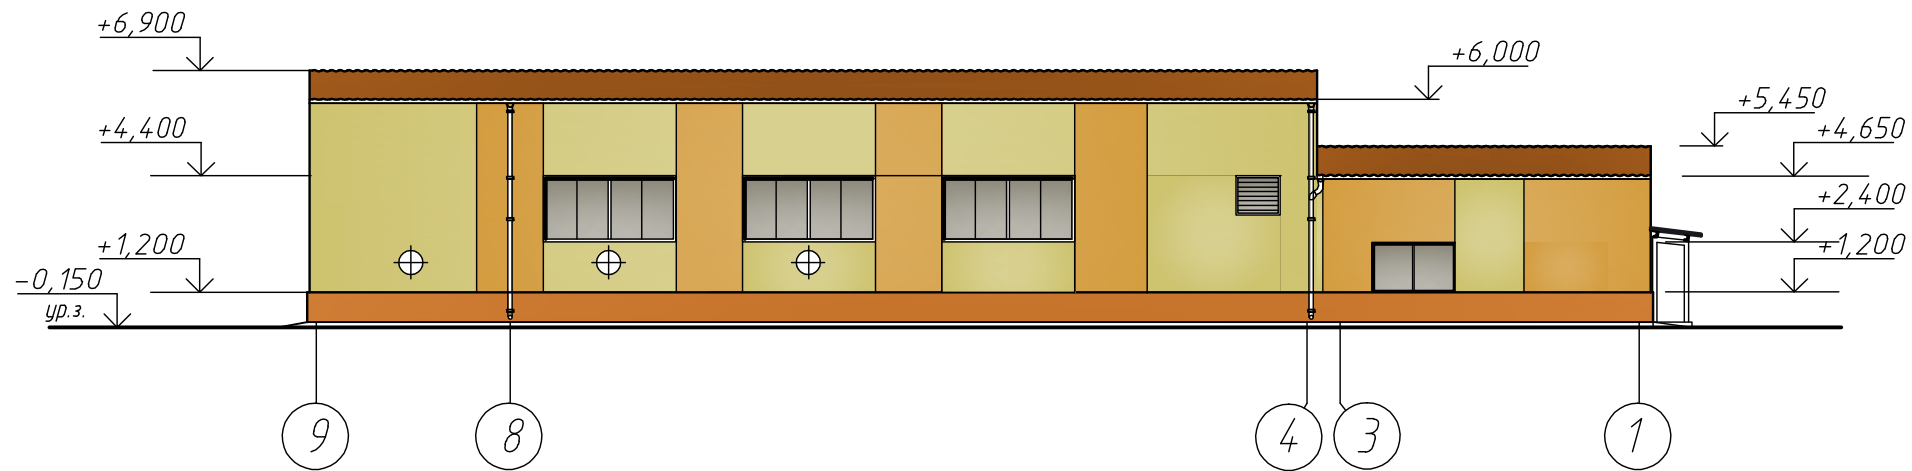


Согласовано

Взам. инв. №

Подп. и дата

Инв. № подл.

						166-08/1-AP1			
						Михеевский ГОК. Производственная площадка предприятия с объектами инфраструктуры.			
Изм.	К.уч.	Лист	Издок	Подп.	Дата	Водогрейная котельная с аварийным складом топлива	Стадия	Лист	Листов
Исполнил	Литвиненко	Литвиненко		Литвиненко	12.11		Р	6	
Проверил	Мантуров	Мантуров		Мантуров	12.11				
ГАП	Зиновьева	Зиновьева		Зиновьева	12.11				
						Водогрейная котельная Цветовое решение фасадов 1-9; 9-1	 ОАО Институт Челябинский Проектпроект		
Н.контр.	Мантуров	Мантуров		Мантуров	12.11				